


СХЕМА РАСПОЛОЖЕНИЯ ГРАНИЦ ПУБЛИЧНОГО СЕРВИТУТА

Площадь испрашиваемого публичного сервитута 927 м ² , в том числе:		
Площадь испрашиваемого публичного сервитута на 38:13:060703:4083 – 713 м ²		
Площадь испрашиваемого публичного сервитута на землях, государственная собственность на которые не разграничена, на землях населенных пунктов – 214 м ²		
Обозначение характерных точек границ	Координаты, м	
	X	Y
1	2	3
1	467336.63	4304853.12
2	467339.50	4304857.35
3	467306.43	4304861.97
4	467295.71	4304851.32
5	467278.06	4304854.95
6	467313.61	4304963.82
7	467335.70	4304968.75
8	467330.09	4304972.13
9	467311.38	4304967.93
10	467310.35	4304967.40
11	467309.73	4304966.43
12	467273.00	4304853.95
13	467273.19	4304852.12
14	467274.68	4304851.05
15	467291.89	4304847.52
16	467296.49	4304846.61
17	467307.15	4304857.24
1	467336.63	4304853.12

Система координат МСК-38, зона 4

Площадь, кв.м.	Цель установления публичного сервитута
927	для строительства объекта электросетевого хозяйства "ВЛ 0,4 кВ от КТП 10/04 кВ № 9-812 м.Камыши-2", необходимого для подключения (технологического присоединения) к сетям инженерно-технического обеспечения

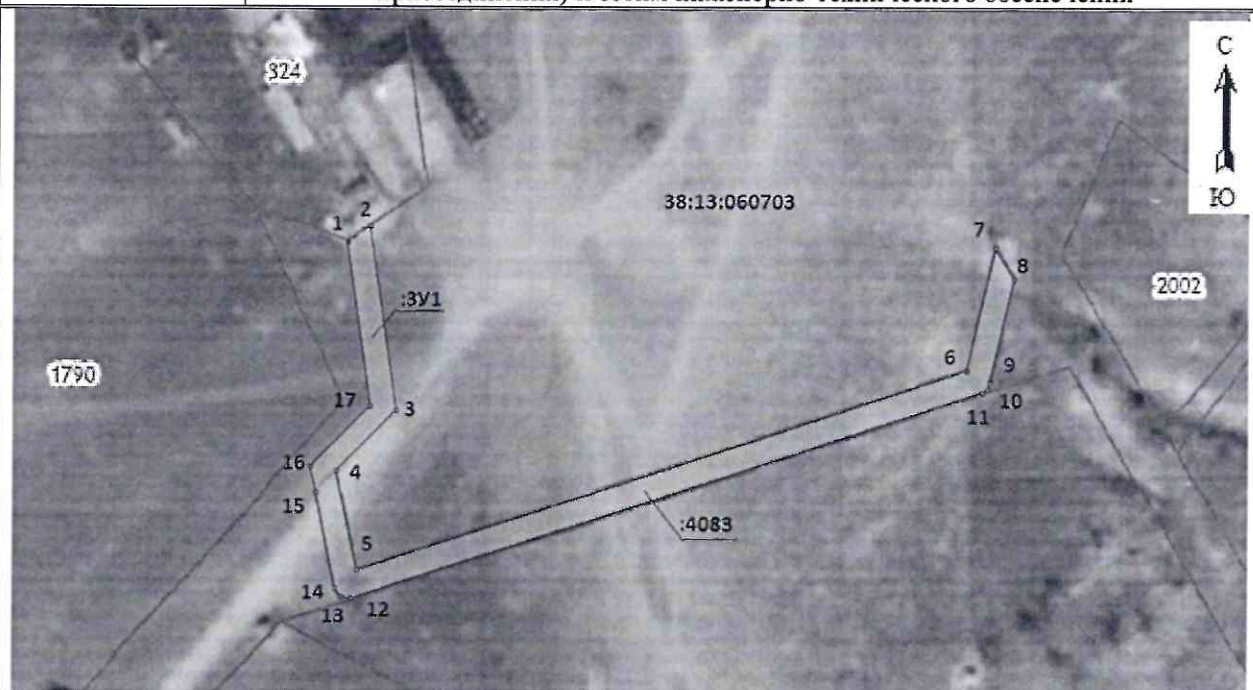

Масштаб 1 : 1500

- проектные границы публичного сервитута
 38:13:060703:4083 – кадастровый номер земельного участка
 38:13:060703 – номер кадастрового квартала
 о 1 -- обозначение характерных точек публичного сервитута