


наименование документа об утверждении включая наименования
органов государственной власти или органов местного
самоуправления, принявших решение об утверждении схемы или
подписавших соглашение о перераспределении земельных участков

### Схема границ публичного сервитута

Общая площадь испрашиваемого публичного сервитута – 897 кв.м.		
Публичный сервитут испрашивается в отношении земельного участка, государственная собственность на который не разграничена (категория земель – земли сельскохозяйственного назначения) - 518 кв.м.		
Публичный сервитут испрашивается в отношении части земельного участка с кадастровым номером 38:13:060703:1651 – 379 кв.м.		
Обозначение характерных точек границ	Координаты	
	X	Y
1	466227,90	4305414,82
2	466239,16	4305433,12
3	466247,70	4305446,84
4	466257,12	4305462,17
5	466266,72	4305477,91
6	466276,46	4305493,48
7	466201,33	4305547,12
8	466197,94	4305542,78
9	466269,86	4305491,46
10	466260,20	4305476,15
11	466251,98	4305462,32
12	466243,59	4305448,69
13	466235,10	4305434,84
14	466226,66	4305421,13
15	466224,42	4305417,41
1	466227,90	4305414,82

Площадь	Цель установления публичного сервитута
897 кв.м.	Строительство объекта электросетевого хозяйства необходимого для подключения (технологического присоединения) к сетям инженерно-технического обеспечения «КТПС 10/0,4 кВ 9-1577 с ВЛ-0,4 кВ и линейным ответвлением от ВЛ 10 кВ "РП МРС-Сахюрта (ТР 1656/22)»

# Схема границ публичного сервитута

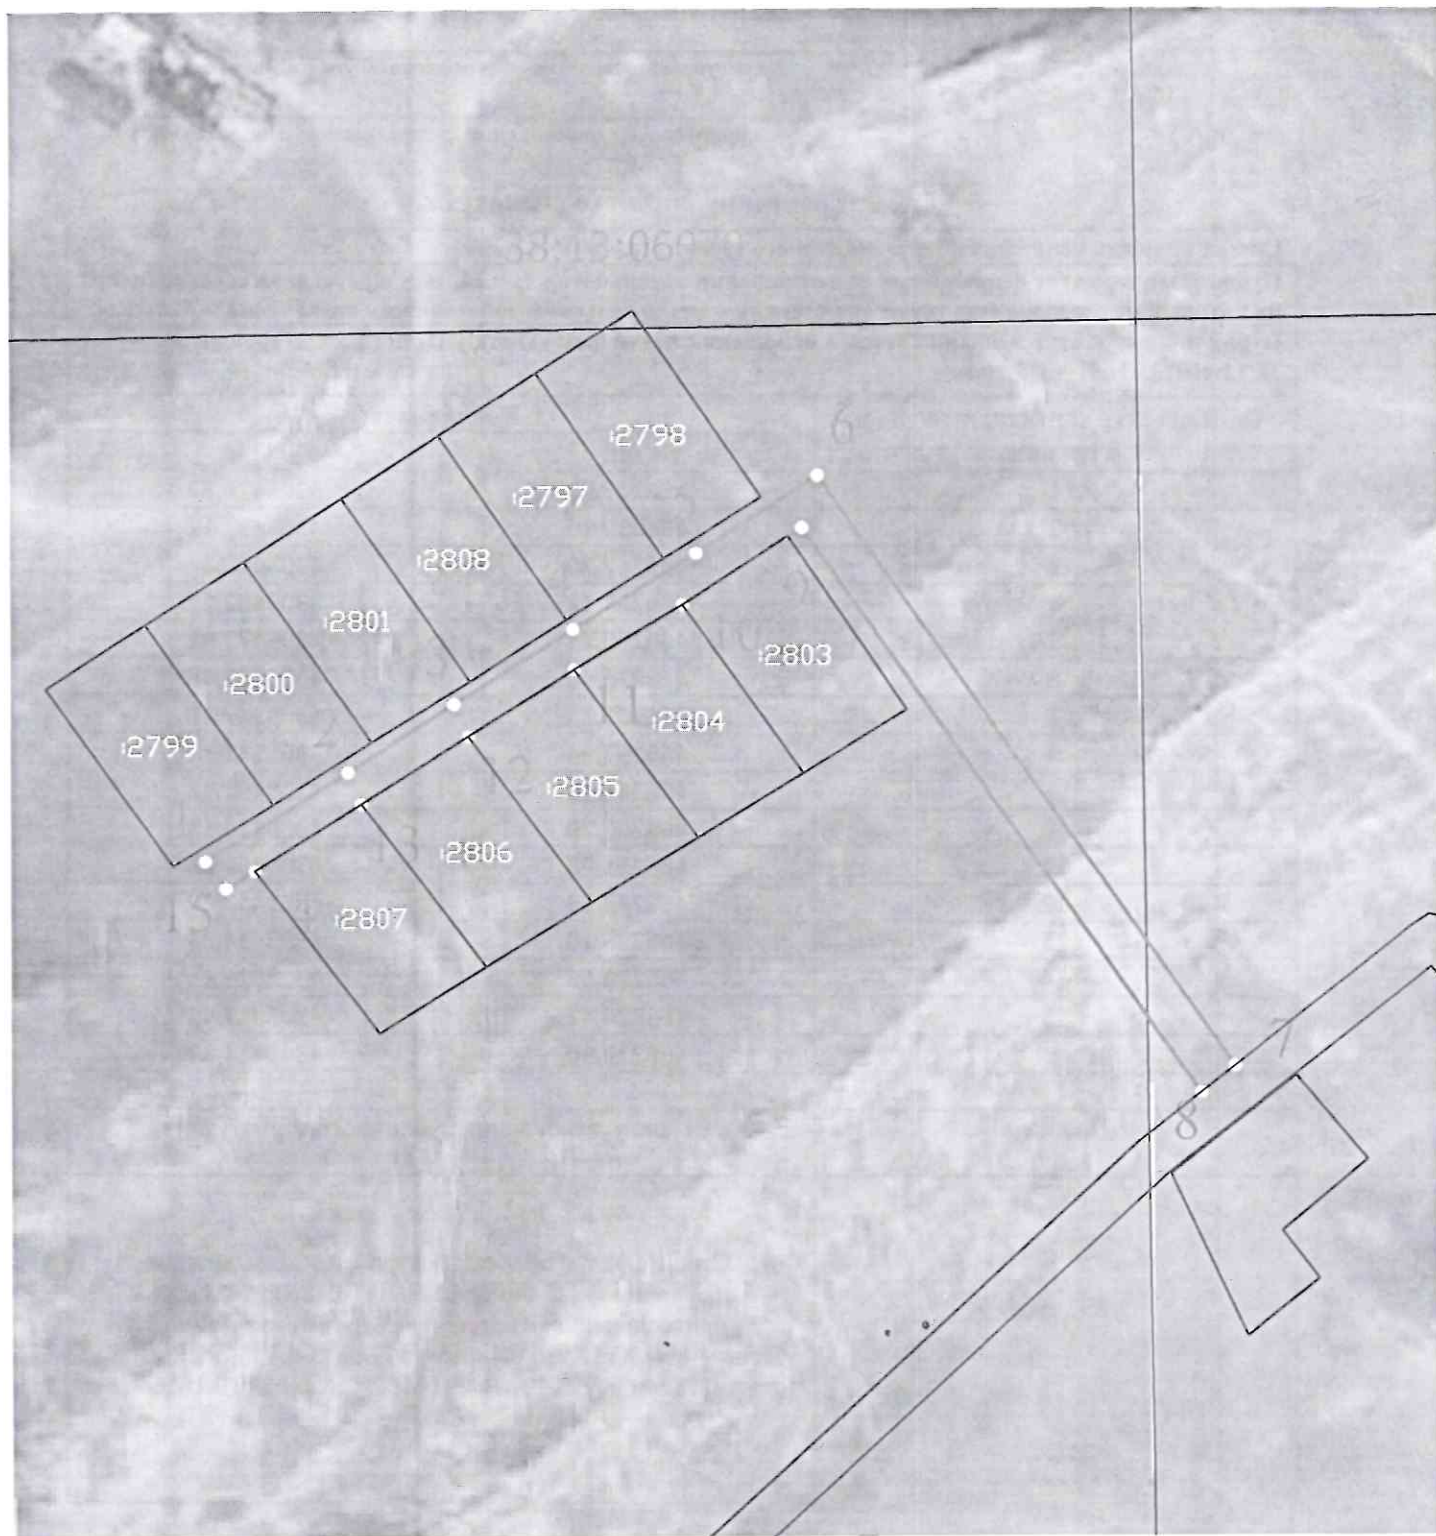

## УСЛОВНЫЕ ОБОЗНАЧЕНИЯ:

### ГРАНИЦЫ:



вновь образованная часть границы части земельного участка  
(проектная граница публичного сервитута)



существующая часть границы земельного участка, имеющих в ЕГРН  
сведений о которой достаточно для определения ее местоположения

:10

обозначение кадастрового номера земельного участка

38:13:060705

обозначение кадастрового номера кадастрового квартала

● 1

обозначение характерных точек границы части земельного  
участка и их нумерация

Масштаб 1 : 1000